





# ΕΦΗΜΕΡΙΣ ΤΗΣ ΚΥΒΕΡΝΗΣΕΩΣ

## ΤΗΣ ΕΛΛΗΝΙΚΗΣ ΔΗΜΟΚΡΑΤΙΑΣ

**ΤΕΥΧΟΣ ΤΕΤΑΡΤΟ** **Αρ. Φύλλου 154**

24 Φεβρουαρίου 2004


## ΠΕΡΙΕΧΟΜΕΝΑ

### ΑΠΟΦΑΣΕΙΣ



## ΑΠΟΦΑΣΕΙΣ

Αριθ. 404 (1)

Επικύρωση καθορισμού οριογραμμής ρέματος "Λαδοπόταμος", στο Δ.Δ. Ανταρτικού του Δήμου Πρεσπών, Ν. Φλώρινας.

Η ΓΕΝΙΚΗ ΓΡΑΜΜΑΤΕΑΣ
ΠΕΡΙΦΕΡΕΙΑΣ ΔΥΤΙΚΗΣ ΜΑΚΕΔΟΝΙΑΣ

Έχοντας υπόψη:

1. Τις διατάξεις του άρθρου 5 του Ν. 3010/2002 (ΦΕΚ 91 Α/22) περί καθορισμού των οριογραμμών υδατορεμάτων.

2. Το 11/2003 πρακτικό ΤΑΚΤΙΚΗΣ συνεδριάσεως του Δημοτικού Συμβουλίου του Δήμου Πρεσπών, με το οποίο μας κοινοποιείται η απόφαση 178/2003 που εγκρίνει την οριοθέτηση του ρέματος "ΛΑΔΟΠΟΤΑΜΟΥ" στο Δημοτικό Διαμέρισμα Ανταρτικού, του Δήμου Πρεσπών.

3. Τα θεωρημένα σχετικά Τοπογραφικά Διαγράμματα.

4. Το 3245/29.1.2004 απόφαση της Δ/νσης Τεχν. Υπηρ. Ν.Α. Φλώρινας.

5. Το 141/29.1.2004 έγγραφο της Δ/νσης Τεχν. Υπηρ. Ν.Α. Φλώρινας, αποφασίζουμε:


1. Εγκρίνουμε την οριογραμμή του ρέματος "Λαδοπόταμος", στο Δημοτικό Διαμέρισμα Ανταρτικού, (εκτός σχεδίου, κατά μήκος της Ε.Ο. Φλώρινας - Καστοριάς) του Δήμου Πρεσπών, όπως αυτή φαίνεται στα θεωρημένα, από τον Υπάλληλο της Δ/νσης Τεχνικών Υπηρεσιών Ν.Α. Φλώρινας και από τον προϊστάμενο της Δ/νσης Δημοσίων Έργων / Περιφ. Δυτ. Μακεδονίας, διαγράμματα σε κλίμακα 1:1000 που συνοδεύουν την απόφαση αυτή, η οποία σημειώνεται με μπλε χρώμα στη συνημμένη σειρά των τριών(3) Τοπογραφικών Διαγραμμάτων.


2. Η ισχύς της παρούσης απόφασης άρχεται από τη δημοσίευση της στην Εφημερίδα της Κυβερνήσεως.


Η απόφαση αυτή να δημοσιευθεί στην Εφημερίδα της Κυβερνήσεως.

Κοζάνη, 11 Φεβρουαρίου 2004

Η Γενική Γραμματέας Περιφέρειας
ΜΑΡΙΑ ΣΚΡΑΦΝΑΚΗ

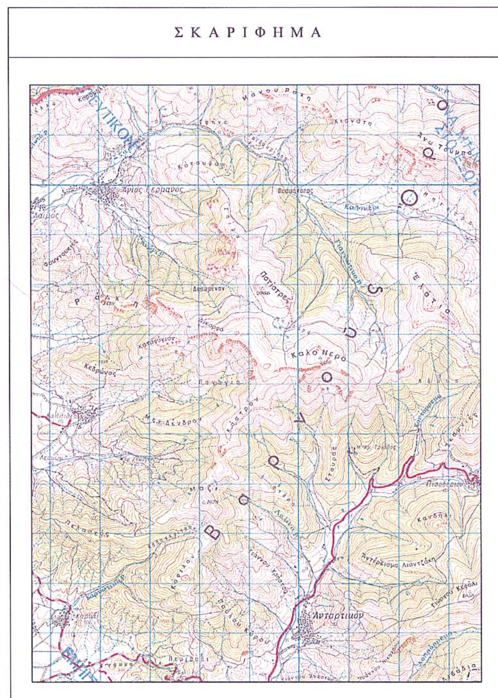
ΣΚΑΡΙΦΗΜΑ

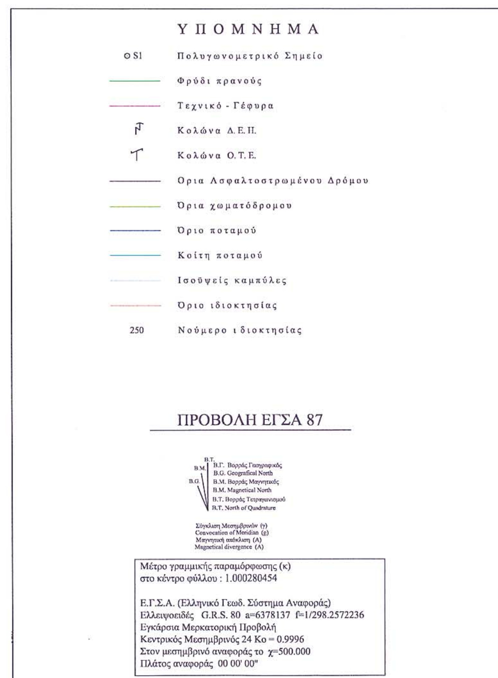
ΥΠΟΜΝΗΜΑ
O S1 Πολυγωνομετρικό Σημείο
Φρύδι πρανούς
Τεχνικό - Γέφυρα
Κολώνα Δ.Ε.Η.
Κολώνα Ο.Τ.Ε.
Όρια Ασφαλτοστρωμένου Δρόμου
Όρια χωματόδρομου
Όριο ποταμού
Κοίτη ποταμού
Ισοϋψείς καμπύλες
Όριο ιδιοκτησίας
250 Νούμερο ιδιοκτησίας
ΠΡΟΒΟΛΗ ΕΓΣΑ 87
B.T.
B.M.
B.G.
B.Γ. Βορράς Γεωγραφικός
B.G. Geografical North
B.M. Βορράς Μαγνητικός
B.M. Magnetical North
B.T. Βορράς Τετραγωνισμού
B.T. North of Quadrature
Σύγκλιση Μεσημβρινών (γ)
Convocation of Meridian (g)
Μαγνητική απόκλιση (Λ)
Magnetical divergence (Λ)
Μέτρο γραμμικής παραμόρφωσης (κ)
στο κέντρο φύλλου : 1.000280454
Ε.Γ.Σ.Α. (Ελληνικό Γεωδ. Σύστημα Αναφοράς)
Ελλειψοειδές G.R.S. 80 a=6378137 f=1/298.2572236
Εγκάρσια Μερκατορική Προβολή
Κεντρικός Μεσημβρινός 24 Ko = 0.9996
Στον μεσημβρινό αναφοράς το χ=500.000
Πλάτος αναφοράς 00 00' 00"

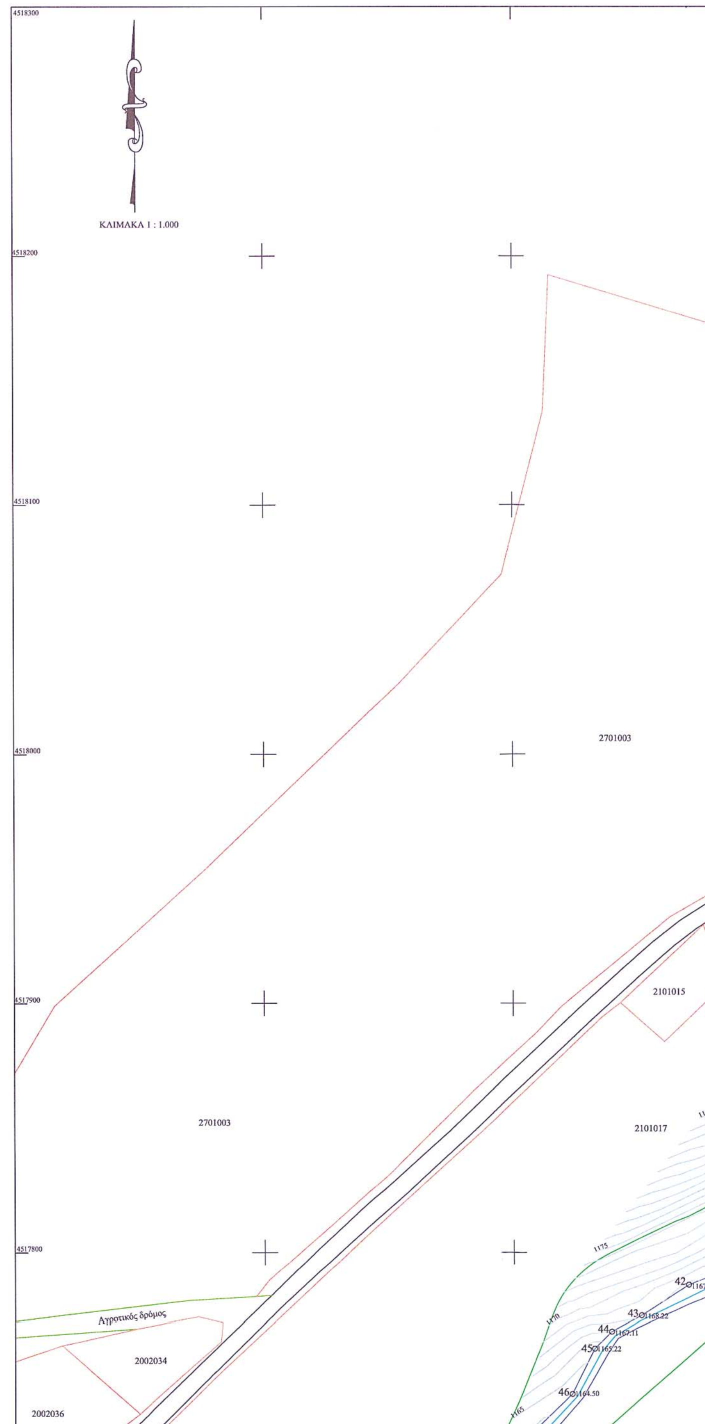
4518300
ΚΛΙΜΑΚΑ 1 : 1.000
4518200
4518100
4518000
2701003
4517900
2101015
2701003
2101017
4517800
Αγροτικός δρόμος
2002034
2002036

ΠΡΟΣ ΦΛΩΡΙΝΑ

2701003

2102002

2105001

πηγές απο Αγ. Τριάδα

πηγές απο Πισοδέρι

2701001

2701002

2101017

Αγροτικός δρόμος

Αλιάκμονας Ποταμός

2101016

2404001 - ΔΑΣΟΣ

2101015

017

Αλιάκμονας Ποταμός

2404001 - ΔΑΣΟΣ

ΠΙΝΑΚΑΣ ΣΥΝΤΕΤΑΓΜΕΝΩΝ ΚΟΡΥΦΩΝ ΟΡΙΟΘΕΤΗΣΗΣ


| Α/Α | Χ | Υ |
|---|---|---|
| 1. | 265453.75 | 4518236.55 |
| 2. | 265459.93 | 4518234.81 |
| 3. | 265464.78 | 4518232.61 |
| 4. | 265469.80 | 4518227.68 |
| 5. | 265475.74 | 4518222.05 |
| 6. | 265482.74 | 4518211.32 |
| 7. | 265490.01 | 4518199.44 |
| 8. | 265491.18 | 4518195.81 |
| 9. | 265489.54 | 4518190.85 |
| 10. | 265486.77 | 4518182.99 |
| 11. | 265484.56 | 4518175.74 |
| 12. | 265483.45 | 4518166.48 |
| 13. | 265487.10 | 4518157.14 |
| 14. | 265490.25 | 4518154.07 |
| 15. | 265493.28 | 4518147.90 |
| 16. | 265493.88 | 4518141.52 |
| 17. | 265488.31 | 4518136.29 |
| 18. | 265486.11 | 4518110.66 |
| 19. | 265493.56 | 4518102.19 |
| 20. | 265489.82 | 4518090.42 |
| 21. | 265496.39 | 4518072.65 |
| 22. | 265490.41 | 4518052.71 |
| 23. | 265481.22 | 4518034.41 |
| 24. | 265469.37 | 4518017.29 |
| 25. | 265459.18 | 4518005.13 |
| 26. | 265449.10 | 4517994.97 |
| 27. | 265423.85 | 4517964.78 |
| 28. | 265406.93 | 4517951.02 |
| 29. | 265365.21 | 4517929.65 |
| 30. | 265358.00 | 4517926.02 |
| 31. | 265331.00 | 4517912.57 |
| 32. | 265324.49 | 4517908.44 |
| 33. | 265309.40 | 4517899.63 |
| 34. | 265239.09 | 4517855.80 |


στο κέντρο φύλλου : 1.0000280454

Ε.Γ.Σ.Α. (Ελληνικό Γεωδ. Σύστημα Αναφοράς)
Ελλειψοειδές G.R.S. 80 a=6378137 f=1/298.2572236
Εγκάρσια Μερκατορική Προβολή
Κεντρικός Μεσημβρινός 24 Ko = 0.9996
Στον μεσημβρινό αναφοράς το χ=500.000
Πλάτος αναφοράς 00 00' 00"


ΔΙΑΝΟΜΗ ΠΙΝΑΚΙΔΩΝ

| | |
|---|---|
| ΕΡΓΟΔΟΤΗΣ: | ΣΤΑΜΠΟΥΛΙΔΗΣ ΧΑΡΑΛΑΜΠΟΣ Α.Ε. " ΕΝΕΡΓΕΙΑΚΗ ΦΛΩΡΙΝΑΣ " |
| ΕΡΓΟ: | ΚΑΘΟΡΙΣΜΟΣ ΟΡΙΟΓΡΑΜΜΗΣ ΡΕΜΜΑΤΟΣ |
| ΘΕΣΗ: | ΔΗΜΟΣ ΠΡΕΣΠΩΝ Ν. ΦΛΩΡΙΝΑΣ<br>ΔΗΜΟΤΙΚΟ ΔΙΑΜΕΡΙΣΜΑ ΑΝΤΑΡΤΙΚΟΥ<br>ΕΚΤΟΣ ΣΧΕΔΙΟΥ ΠΕΡΙΟΧΗ<br>ΚΑΤΑ ΜΗΚΟΣ Ε.Ο. ΦΛΩΡΙΝΑΣ-ΚΑΣΤΟΡΙΑΣ |
| ΜΕΛΕΤΗΤΗΣ: | ΜΟΥΧΤΑΡΗΣ ΧΡ. ΙΩΑΝΝΗΣ<br>ΑΓΡΟΝΟΜΟΣ & ΤΟΠΟΓΡΑΦΟΣ ΜΗΧΑΝΙΚΟΣ<br>ΣΥΓΓΡΟΥ 50 - 546 30 - ΘΕΣΣΑΛΟΝΙΚΗ<br>e-mail : topo@tee.gr<br>Τηλ. - fax : 2310-520.440 |
| ΘΕΜΑ ΣΧΕΔΙΟΥ: ΟΡΙΖΟΝΤΙΟΓΡΑΦΙΑ (1/3) | ΑΡΙΘΜΟΣ ΣΧΕΔΙΟΥ: Τ .1 |
| ΚΛΙΜΑΚΑ : 1 : 1000 | |
| ΧΡΟΝΟΣ ΜΕΛΕΤΗΣ : ΔΕΚΕΜΒΡΙΟΣ 2003 | |
| ΕΘΕΩΡΗΘΗ | Ο ΣΥΝΤΑΞΑΣ |
| ΕΘΕΩΡΗΘΗΚΕ Κοζάνη 5-2-2004<br>ΚΑΡΑΓΕΩΡΓΗΣ ΕΛΕΥΘΕΡΙΟΣ<br>ΜΗΣΙΑΣ ΒΑΣΙΛΕΙΟΣ<br>ΠΟΛΙΤΙΚΟΣ ΜΗΧΑΝΙΚΟΣ ΑΕ με Α'Β. | ΙΩΑΝΝΗΣ ΧΡ. ΜΟΥΧΤΑΡΗΣ<br>ΔΙΠΛ. ΑΓΡΟΝΟΜΟΣ - ΤΟΠΟΓΡΑΦΟΣ ΜΗΧΑΝΙΚΟΣ<br>ΜΕΛΟΣ Τ.Ε.Ε. ΑΡΙΘ. ΜΗΤΡΩΟΥ 53173<br>Α.Φ.Μ. 044257313 Δ.Ο.Υ. Θ' ΘΕΣ/ΝΙΚΗΣ<br>ΣΥΓΓΡΟΥ 50 ΤΗΛ. 520.440 - ΘΕΣΣΑΛΟΝΙΚΗ |

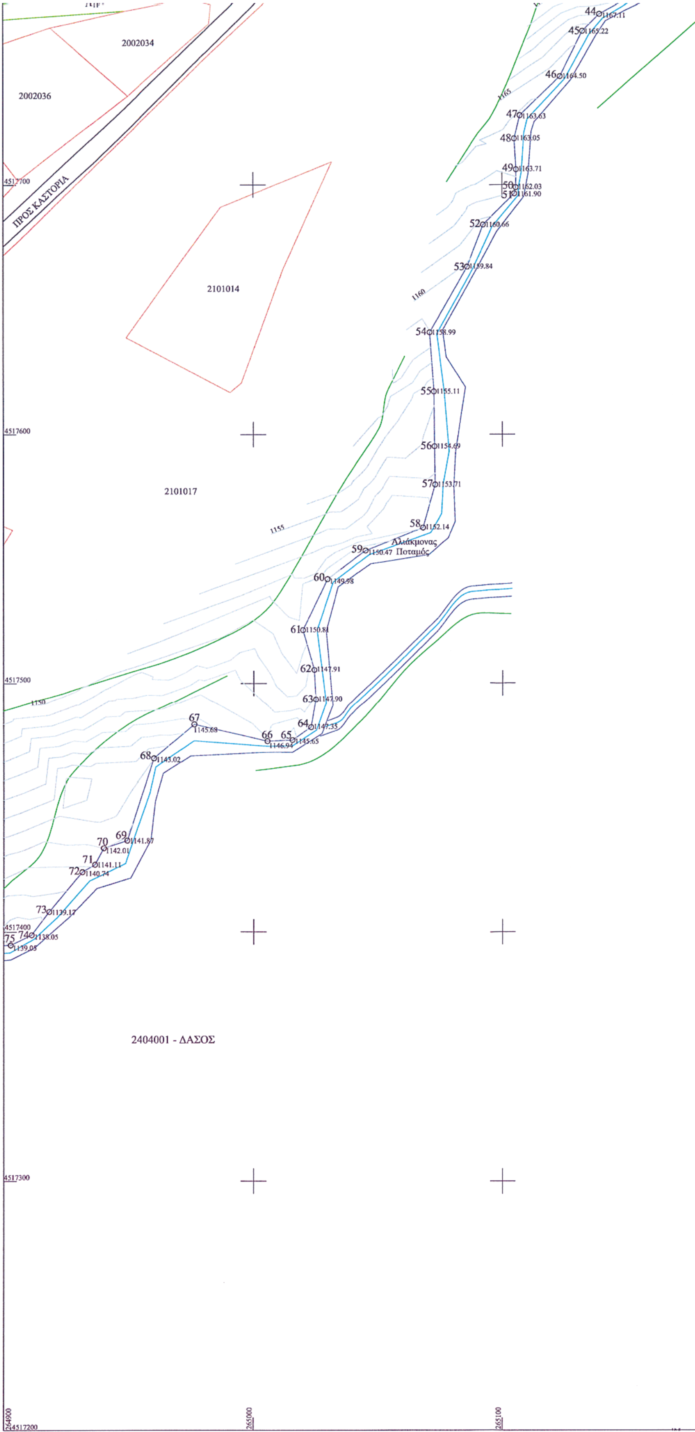

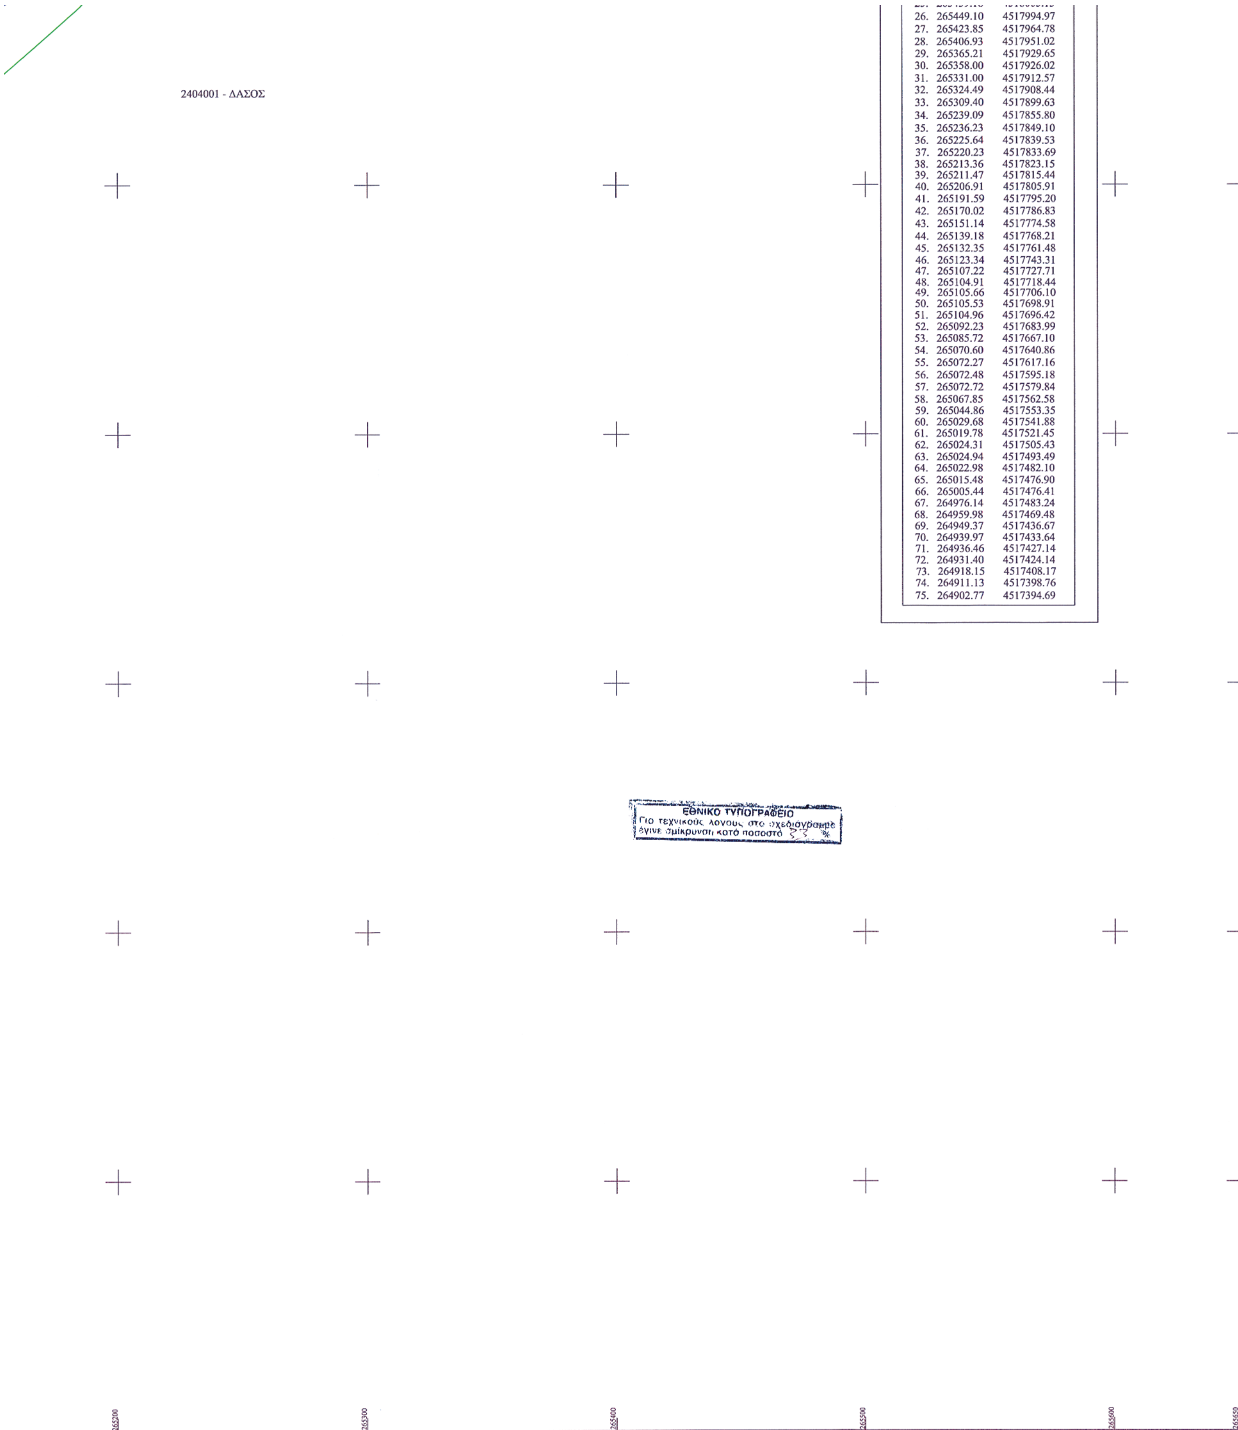



| | | |
|---|---|---|
| 26. | 265449.10 | 4517994.97 |
| 27. | 265423.85 | 4517964.78 |
| 28. | 265406.93 | 4517951.02 |
| 29. | 265365.21 | 4517929.65 |
| 30. | 265358.00 | 4517926.02 |
| 31. | 265331.00 | 4517912.57 |
| 32. | 265324.49 | 4517908.44 |
| 33. | 265309.40 | 4517899.63 |
| 34. | 265239.09 | 4517855.80 |
| 35. | 265236.23 | 4517849.10 |
| 36. | 265225.64 | 4517839.53 |
| 37. | 265220.23 | 4517833.69 |
| 38. | 265213.36 | 4517823.15 |
| 39. | 265211.47 | 4517815.44 |
| 40. | 265206.91 | 4517805.91 |
| 41. | 265191.59 | 4517795.20 |
| 42. | 265170.02 | 4517786.83 |
| 43. | 265151.14 | 4517774.58 |
| 44. | 265139.18 | 4517768.21 |
| 45. | 265132.35 | 4517761.48 |
| 46. | 265123.34 | 4517743.31 |
| 47. | 265107.22 | 4517727.71 |
| 48. | 265104.91 | 4517718.44 |
| 49. | 265105.66 | 4517706.10 |
| 50. | 265105.53 | 4517698.91 |
| 51. | 265104.96 | 4517696.42 |
| 52. | 265092.23 | 4517683.99 |
| 53. | 265085.72 | 4517667.10 |
| 54. | 265070.60 | 4517640.86 |
| 55. | 265072.27 | 4517617.16 |
| 56. | 265072.48 | 4517595.18 |
| 57. | 265072.72 | 4517579.84 |
| 58. | 265067.85 | 4517562.58 |
| 59. | 265044.86 | 4517553.35 |
| 60. | 265029.68 | 4517541.88 |
| 61. | 265019.78 | 4517521.45 |
| 62. | 265024.31 | 4517505.43 |
| 63. | 265024.94 | 4517493.49 |
| 64. | 265022.98 | 4517482.10 |
| 65. | 265015.48 | 4517476.90 |
| 66. | 265005.44 | 4517476.41 |
| 67. | 264976.14 | 4517483.24 |
| 68. | 264959.98 | 4517469.48 |
| 69. | 264949.37 | 4517436.67 |
| 70. | 264939.97 | 4517433.64 |
| 71. | 264936.46 | 4517427.14 |
| 72. | 264931.40 | 4517424.14 |
| 73. | 264918.15 | 4517408.17 |
| 74. | 264911.13 | 4517398.76 |
| 75. | 264902.77 | 4517394.69 |

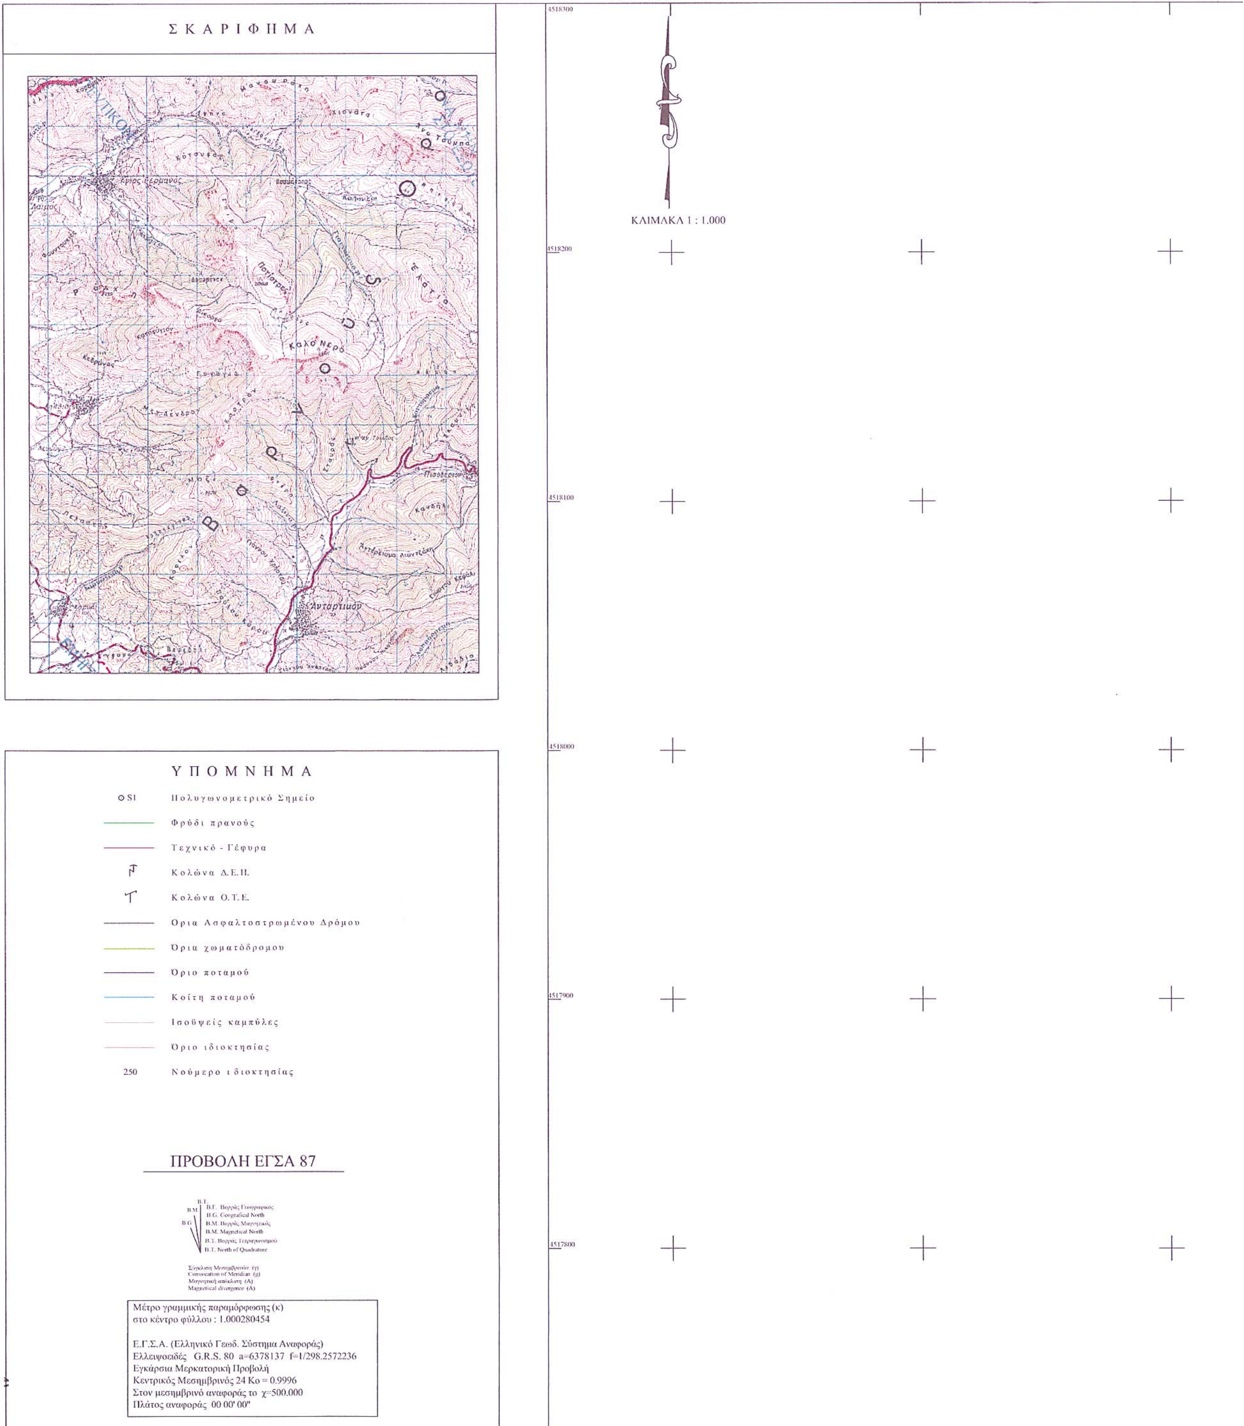
ΣΚΑΡΙΦΗΜΑ
4518300
4518200
4518100
4518000
4517900
4517800
ΚΛΙΜΑΚΑ 1 : 1.000
ΥΠΟΜΝΗΜΑ
S1 Πολυγωνομετρικό Σημείο
Φρύδι πρανούς
Τεχνικό - Γέφυρα
Κολώνα Δ.Ε.Η.
Κολώνα Ο.Τ.Ε.
Ορια Ασφαλτοστρωμένου Δρόμου
Όρια χωματόδρομου
Όριο ποταμού
Κοίτη ποταμού
Ισοϋψείς καμπύλες
Όριο ιδιοκτησίας
250 Νούμερο ιδιοκτησίας
ΠΡΟΒΟΛΗ ΕΓΣΑ 87
B.G. Geografical North
B.M. Magnetical North
B.T. North of Quadrature
Convocation of Meridian (g)
Magnetical divergence (A)
Μέτρο γραμμικής παραμόρφωσης (κ)
στο κέντρο φύλλου : 1.000280454
Ε.Γ.Σ.Α. (Ελληνικό Γεωδ. Σύστημα Αναφοράς)
Ελλειψοειδές G.R.S. 80 a=6378137 f=1/298.2572236
Εγκάρσια Μερκατορική Προβολή
Κεντρικός Μεσημβρινός 24 Ko = 0.9996
Στον μεσημβρινό αναφοράς το χ=500.000
Πλάτος αναφοράς 00 00' 00"

2701003

Αγροτικός δρόμος

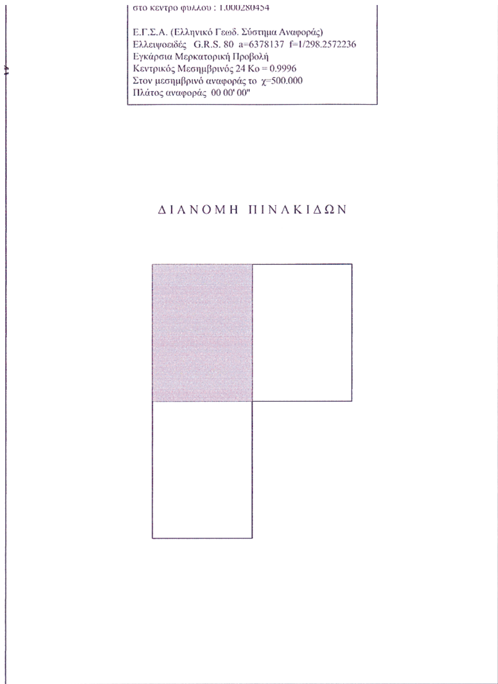


ΕΡΓΟΔΟΤΗΣ: ΣΤΑΜΠΟΥΛΙΔΗΣ ΧΑΡΑΛΑΜΠΟΣ Α.Ε. " ΕΝΕΡΓΕΙΑΚΗ ΦΛΩΡΙΝΑΣ "

ΕΡΓΟ: ΚΑΘΟΡΙΣΜΟΣ ΟΡΙΟΓΡΑΜΜΗΣ ΡΕΜΜΑΤΟΣ

ΘΕΣΗ: ΔΗΜΟΣ ΠΡΕΣΠΩΝ Ν. ΦΛΩΡΙΝΑΣ
ΔΗΜΟΤΙΚΟ ΔΙΑΜΕΡΙΣΜΑ ΑΝΤΑΡΤΙΚΟΥ
ΕΚΤΟΣ ΣΧΕΔΙΟΥ ΠΕΡΙΟΧΗ
ΚΑΤΑ ΜΗΚΟΣ Ε.Ο. ΦΛΩΡΙΝΑΣ-ΚΑΣΤΟΡΙΑΣ

ΜΕΛΕΤΗΤΗΣ: ΜΟΥΧΤΑΡΗΣ ΧΡ. ΙΩΑΝΝΗΣ
ΑΓΡΟΝΟΜΟΣ & ΤΟΠΟΓΡΑΦΟΣ ΜΗΧΑΝΙΚΟΣ
ΣΥΓΓΡΟΥ 50 - 546 30 - ΘΕΣΣΑΛΟΝΙΚΗ
e-mail : topo@tee.gr
Τηλ. - fax : 2310-520.440

ΘΕΜΑ ΣΧΕΔΙΟΥ: ΟΡΙΖΟΝΤΙΟΓΡΑΦΙΑ (2/3)

ΑΡΙΘΜΟΣ ΣΧΕΔΙΟΥ: Τ .2


ΚΛΙΜΑΚΑ: 1 : 1000

ΧΡΟΝΟΣ ΜΕΛΕΤΗΣ: ΔΕΚΕΜΒΡΙΟΣ 2003

ΕΘΕΩΡΗΘΗ — Ο ΣΥΝΤΑΞΑΣ


ΘΕΩΡΗΘΗΚΕ
ΚΑΡΑΛΕΥΘΕΡΗΣ ΕΛΕΥΘΕΡΙΟΣ
ΜΗΣΙΑΣ ΒΑΣΙΛΕΙΟΣ
ΠΟΛΙΤΙΚΟΣ ΜΗΧΑΝΙΚΟΣ ΔΕ με Α'β.

ΙΩΑΝΝΗΣ ΧΡ. ΜΟΥΧΤΑΡΗΣ
ΔΙΠΛ. ΑΓΡΟΝΟΜΟΣ - ΤΟΠΟΓΡΑΦΟΣ ΜΗΧΑΝΙΚΟΣ
ΜΕΛΟΣ Τ.Ε.Ε. (ΑΡΙΘ. ΜΗΤΡΩΟΥ 53176)
Α.Φ.Μ. 044257313 Δ.Ο.Υ. Θ' ΘΕΣ/ΝΙΚΗΣ
ΣΥΓΓΡΟΥ 50 ΤΗΛ. 520.440 - ΘΕΣΣΑΛΟΝΙΚΗ

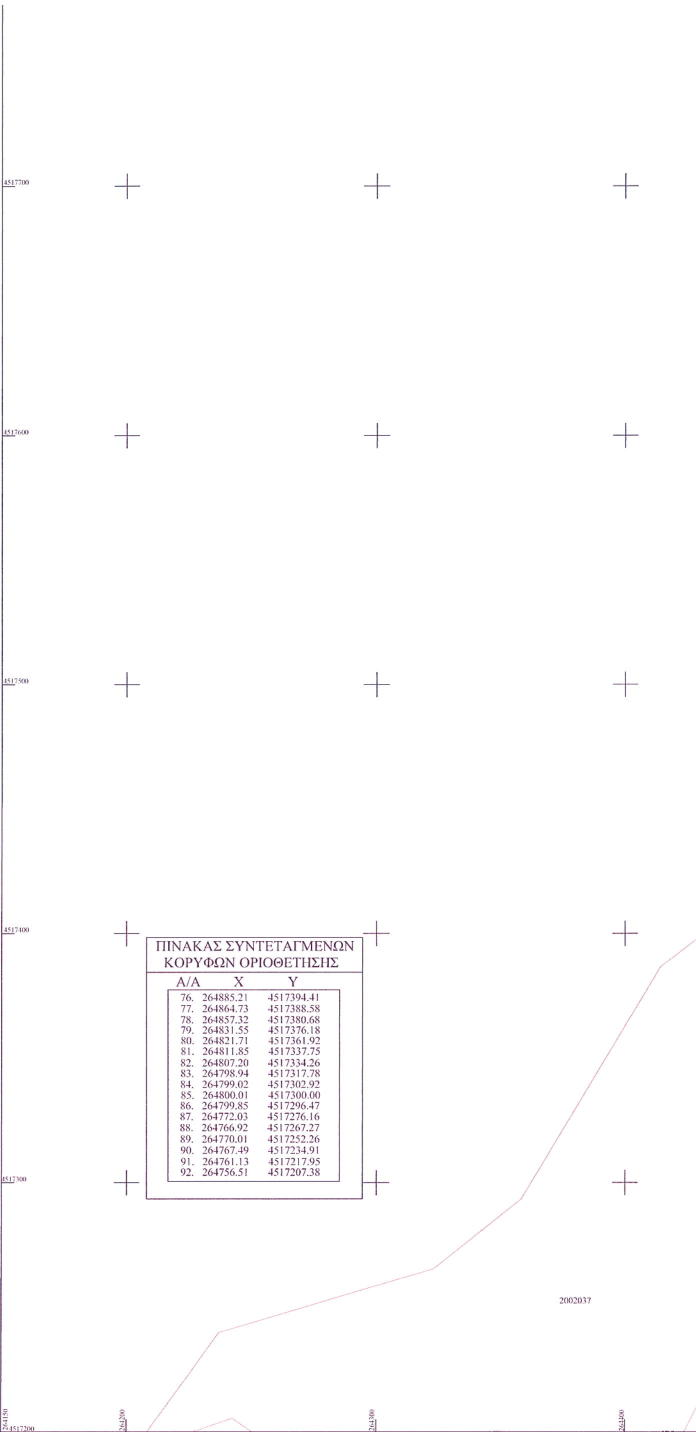




ΠΙΝΑΚΑΣ ΣΥΝΤΕΤΑΓΜΕΝΩΝ ΚΟΡΥΦΩΝ ΟΡΙΟΘΕΤΗΣΗΣ

| Α/Α | X | Y |
|---|---|---|
| 76. | 264885.21 | 4517394.41 |
| 77. | 264864.73 | 4517388.58 |
| 78. | 264857.32 | 4517380.68 |
| 79. | 264831.55 | 4517376.18 |
| 80. | 264821.71 | 4517361.92 |
| 81. | 264811.85 | 4517337.75 |
| 82. | 264807.20 | 4517334.26 |
| 83. | 264798.94 | 4517317.78 |
| 84. | 264799.02 | 4517302.92 |
| 85. | 264800.01 | 4517300.00 |
| 86. | 264799.85 | 4517296.47 |
| 87. | 264772.03 | 4517276.16 |
| 88. | 264766.92 | 4517267.27 |
| 89. | 264770.01 | 4517252.26 |
| 90. | 264767.49 | 4517234.91 |
| 91. | 264761.13 | 4517217.95 |
| 92. | 264756.51 | 4517207.38 |

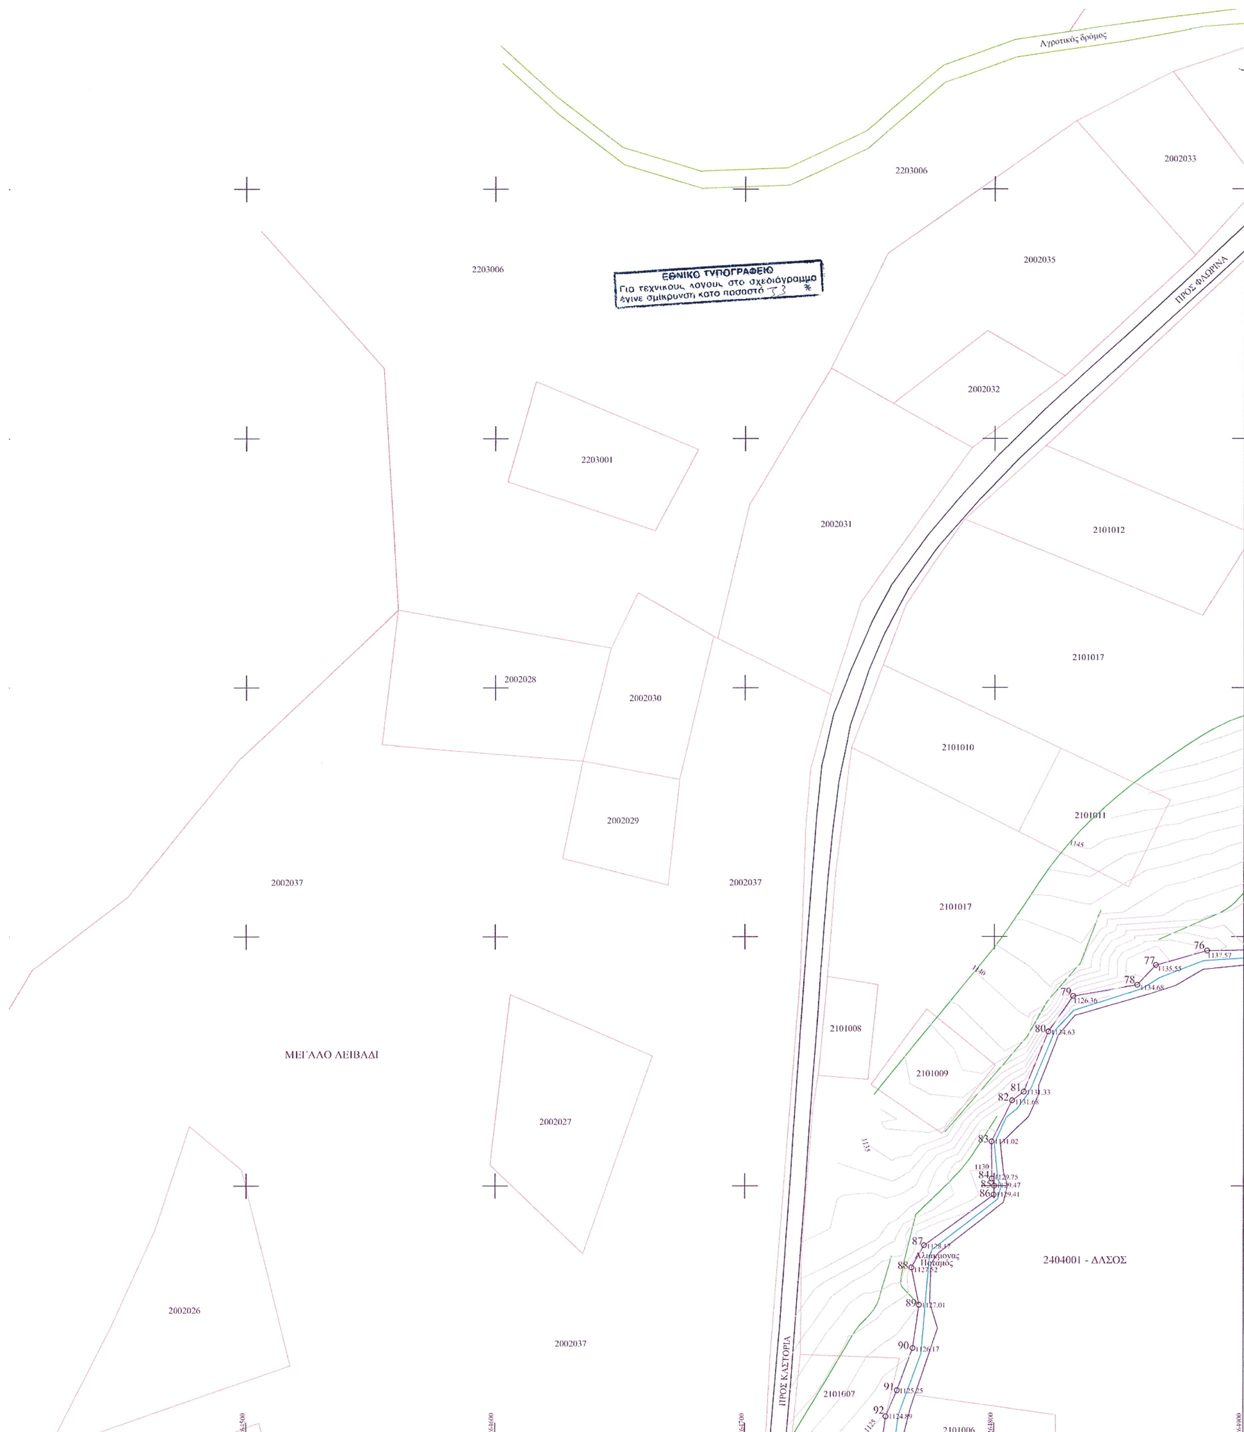
Αγροτικός δρόμος
2203006
2002033
2002035
ΠΡΟΣ ΦΛΩΡΙΝΑ
2002032
2203001
2002031
2101012
2101017
2002028
2002030
2101010
2101011
2002029
2002037
2101017
2101008
2101009
ΜΕΓΑΛΟ ΛΕΙΒΑΔΙ
2002027
2404001 - ΔΑΣΟΣ
Χλιμπόνας Ποταμός
2002026
ΠΡΟΣ ΚΑΣΤΟΡΙΑ
2101607
2101006

Σ Κ Α Ρ Ι Φ Η Μ Α

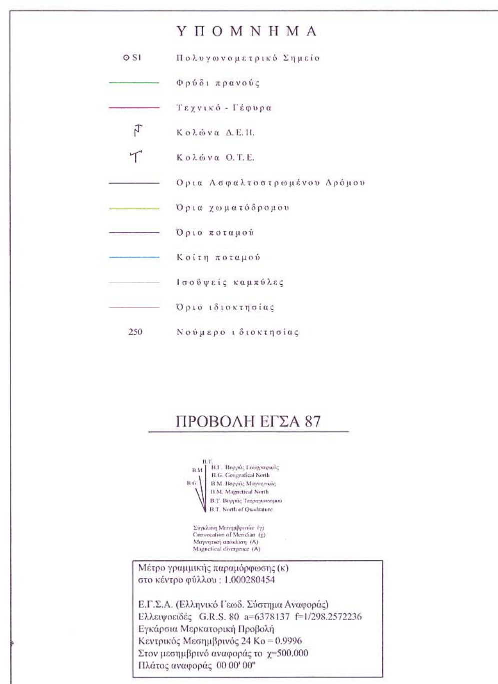
Υ Π Ο Μ Ν Η Μ Α
S1 Πολυγωνομετρικό Σημείο
Φρύδι πρανούς
Τεχνικό - Γέφυρα
Κολώνα Δ.Ε.Η.
Κολώνα Ο.Τ.Ε.
Όρια Ασφαλτοστρωμένου Δρόμου
Όρια χωματόδρομου
Όριο ποταμού
Κοίτη ποταμού
Ισοϋψείς καμπύλες
Όριο ιδιοκτησίας
250 Νούμερο ιδιοκτησίας
ΠΡΟΒΟΛΗ ΕΓΣΑ 87
Μέτρο γραμμικής παραμόρφωσης (κ)
στο κέντρο φύλλου : 1.000280454
Ε.Γ.Σ.Α. (Ελληνικό Γεωδ. Σύστημα Αναφοράς)
Ελλειψοειδές G.R.S. 80 a=6378137 f=1/298.2572236
Εγκάρσια Μερκατορική Προβολή
Κεντρικός Μεσημβρινός 24 Ko = 0.9996
Στον μεσημβρινό αναφοράς το χ=500.000
Πλάτος αναφοράς 00 00' 00"

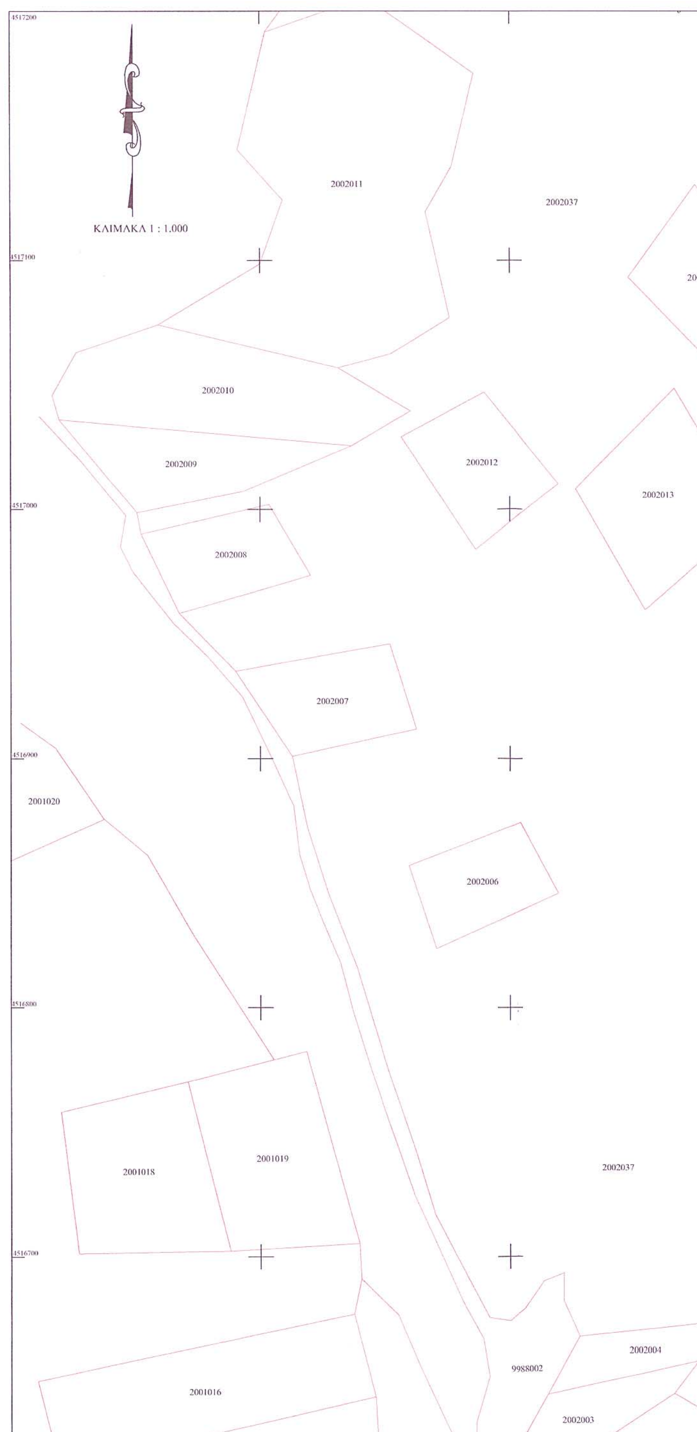
ΚΛΙΜΑΚΑ 1 : 1.000
2002011
2002037
2002010
2002009
2002012
2002013
2002008
2002007
2001020
2002006
2001018
2001019
2002037
2001016
9988002
2002004
2002003

ΠΡΟΣ ΦΛΩΡΙΝΑ


ΜΕΓΑΛΟ ΛΕΙΒΑΔΙ

2002025 2002037 2002015 2002013 2002024 2002023 2002022 2002021 2002020 2002019 2002018 2002014 2002017 2002016 2002005

2101005 2101004 2101003 2101002 2101001

2301006 2301003 2301004 2301005 2301002 2301001

Αλιάκμονας Ποταμός

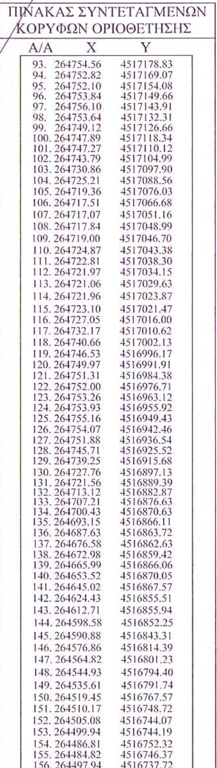

## ΠΙΝΑΚΑΣ ΣΥΝΤΕΤΑΓΜΕΝΩΝ ΚΟΡΥΦΩΝ ΟΡΙΟΘΕΤΗΣΗΣ


| Α/Α | X | Y |
|---|---|---|
| 93. | 264754.56 | 4517178.83 |
| 94. | 264752.82 | 4517169.07 |
| 95. | 264752.10 | 4517154.08 |
| 96. | 264753.84 | 4517149.66 |
| 97. | 264756.10 | 4517143.91 |
| 98. | 264753.64 | 4517132.31 |
| 99. | 264749.12 | 4517126.66 |
| 100. | 264747.89 | 4517118.34 |
| 101. | 264747.27 | 4517110.12 |
| 102. | 264743.79 | 4517104.99 |
| 103. | 264730.86 | 4517097.90 |
| 104. | 264725.21 | 4517088.56 |
| 105. | 264719.36 | 4517076.03 |
| 106. | 264717.51 | 4517066.68 |
| 107. | 264717.07 | 4517051.16 |
| 108. | 264717.84 | 4517048.99 |
| 109. | 264719.00 | 4517046.70 |
| 110. | 264724.87 | 4517043.38 |
| 111. | 264722.81 | 4517038.30 |
| 112. | 264721.97 | 4517034.15 |
| 113. | 264721.06 | 4517029.63 |
| 114. | 264721.96 | 4517023.87 |
| 115. | 264723.10 | 4517021.47 |
| 116. | 264727.05 | 4517016.00 |
| 117. | 264732.17 | 4517010.62 |
| 118. | 264740.66 | 4517002.13 |
| 119. | 264746.53 | 4516996.17 |
| 120. | 264749.97 | 4516991.91 |
| 121. | 264751.31 | 4516984.38 |
| 122. | 264752.00 | 4516976.71 |
| 123. | 264753.26 | 4516963.12 |
| 124. | 264753.93 | 4516955.92 |
| 125. | 264755.16 | 4516949.43 |
| 126. | 264754.07 | 4516942.46 |
| 127. | 264751.88 | 4516936.54 |
| 128. | 264745.71 | 4516925.52 |
| 129. | 264739.25 | 4516915.68 |
| 130. | 264727.76 | 4516897.13 |
| 131. | 264721.56 | 4516889.39 |
| 132. | 264713.12 | 4516882.87 |
| 133. | 264707.21 | 4516876.63 |
| 134. | 264700.43 | 4516870.63 |
| 135. | 264693.15 | 4516866.11 |
| 136. | 264687.63 | 4516863.72 |
| 137. | 264676.58 | 4516862.63 |
| 138. | 264672.98 | 4516859.42 |
| 139. | 264665.99 | 4516866.06 |
| 140. | 264653.52 | 4516870.05 |
| 141. | 264645.02 | 4516867.57 |
| 142. | 264624.43 | 4516855.51 |
| 143. | 264612.71 | 4516855.94 |
| 144. | 264598.58 | 4516852.25 |
| 145. | 264590.88 | 4516843.31 |
| 146. | 264576.86 | 4516814.39 |
| 147. | 264564.82 | 4516801.23 |
| 148. | 264544.93 | 4516794.40 |
| 149. | 264535.61 | 4516791.74 |
| 150. | 264519.45 | 4516767.57 |
| 151. | 264510.17 | 4516748.72 |
| 152. | 264505.08 | 4516744.07 |
| 153. | 264499.94 | 4516744.19 |
| 154. | 264486.81 | 4516752.32 |
| 155. | 264484.82 | 4516746.37 |
| 156. | 264497.94 | 4516737.72 |

Ε.Γ.Σ.Α. (Ελληνικό Γεωδ. Σύστημα Αναφοράς)
Ελλειψοειδές G.R.S. 80 a=6378137 f=1/298.2572236
Εγκάρσια Μερκατορική Προβολή
Κεντρικός Μεσημβρινός 24 Ko = 0.9996
Στον μεσημβρινό αναφοράς το χ=500.000
Πλάτος αναφοράς 00 00' 00"


ΔΙΑΝΟΜΗ ΠΙΝΑΚΙΔΩΝ




| | |
|---|---|
| ΕΡΓΟΔΟΤΗΣ: | ΣΤΑΜΠΟΥΛΙΔΗΣ ΧΑΡΑΛΑΜΠΟΣ Α.Ε. " ΕΝΕΡΓΕΙΑΚΗ ΦΛΩΡΙΝΑΣ " |
| ΕΡΓΟ: | ΚΑΘΟΡΙΣΜΟΣ ΟΡΙΟΓΡΑΜΜΗΣ ΡΕΜΜΑΤΟΣ |
| ΘΕΣΗ: | ΔΗΜΟΣ ΠΡΕΣΠΩΝ Ν. ΦΛΩΡΙΝΑΣ<br>ΔΗΜΟΤΙΚΟ ΔΙΑΜΕΡΙΣΜΑ ΑΝΤΑΡΤΙΚΟΥ<br>ΕΚΤΟΣ ΣΧΕΔΙΟΥ ΠΕΡΙΟΧΗ<br>ΚΑΤΑ ΜΗΚΟΣ Ε.Ο. ΦΛΩΡΙΝΑΣ-ΚΑΣΤΟΡΙΑΣ |
| ΜΕΛΕΤΗΤΗΣ: | ΜΟΥΧΤΑΡΗΣ ΧΡ. ΙΩΑΝΝΗΣ<br>ΑΓΡΟΝΟΜΟΣ & ΤΟΠΟΓΡΑΦΟΣ ΜΗΧΑΝΙΚΟΣ<br>ΣΥΓΓΡΟΥ 50 - 546 30 - ΘΕΣΣΑΛΟΝΙΚΗ<br>e-mail : topo@tee.gr<br>Τηλ. - fax : 2310-520.440 |
| ΘΕΜΑ ΣΧΕΔΙΟΥ: ΟΡΙΖΟΝΤΙΟΓΡΑΦΙΑ (3/3) | ΑΡΙΘΜΟΣ ΣΧΕΔΙΟΥ: Τ .3 |
| ΚΛΙΜΑΚΑ : 1 : 1000 | |
| ΧΡΟΝΟΣ ΜΕΛΕΤΗΣ : ΔΕΚΕΜΒΡΙΟΣ 2003 | |
| ΕΘΕΩΡΗΘΗ | Ο ΣΥΝΤΑΞΑΣ |

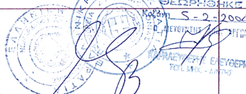


ΜΗΣΙΑΣ ΒΑΣΙΛΕΙΟΣ
ΠΟΛΙΤΙΚΟΣ ΜΗΧΑΝΙΚΟΣ ΔΕ με Α'β.

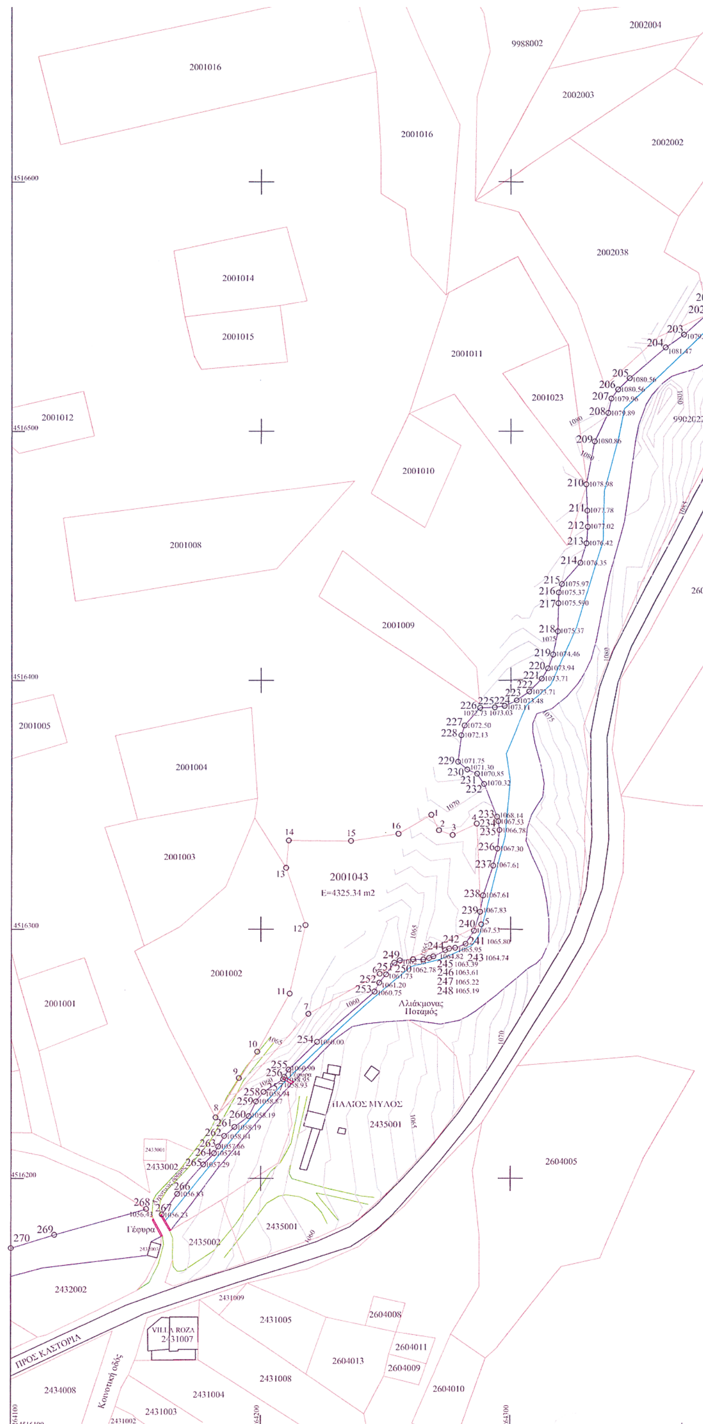

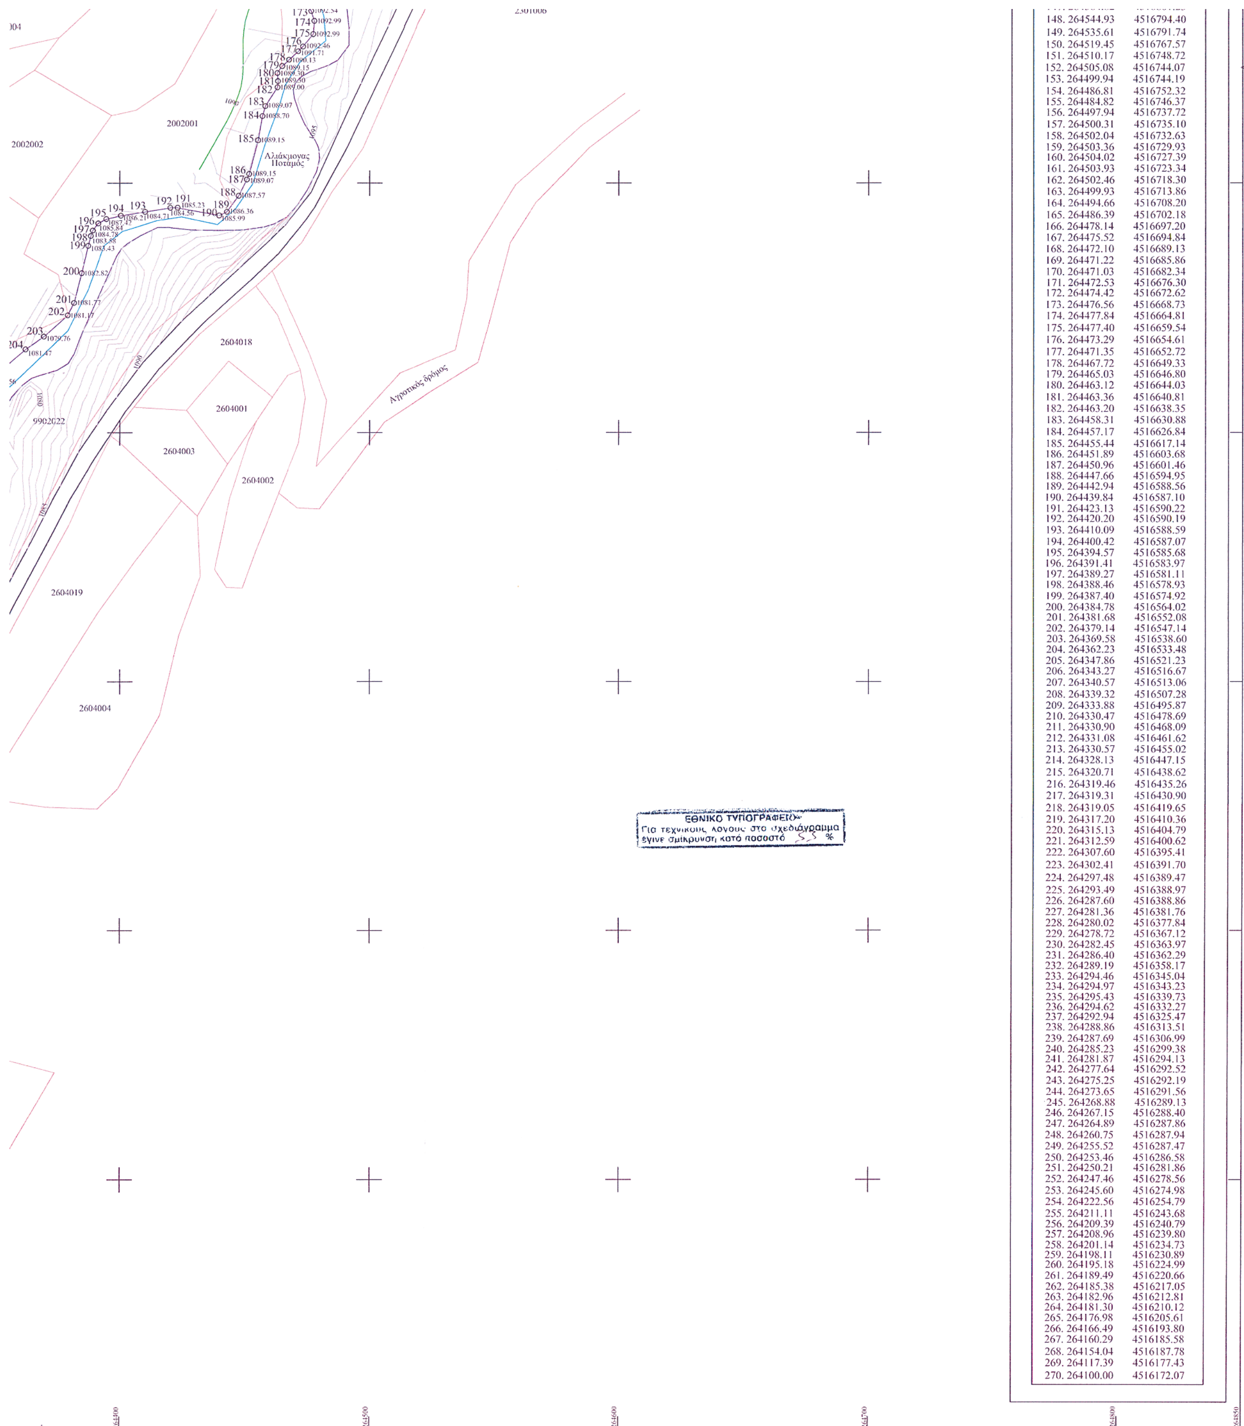


| | |
|---|---|
| 148. 264544.93 | 4516794.40 |
| 149. 264535.61 | 4516791.74 |
| 150. 264519.45 | 4516767.57 |
| 151. 264510.17 | 4516748.72 |
| 152. 264505.08 | 4516744.07 |
| 153. 264499.94 | 4516744.19 |
| 154. 264486.81 | 4516752.32 |
| 155. 264484.82 | 4516746.37 |
| 156. 264497.94 | 4516737.72 |
| 157. 264500.31 | 4516735.10 |
| 158. 264502.04 | 4516732.63 |
| 159. 264503.36 | 4516729.93 |
| 160. 264504.02 | 4516727.39 |
| 161. 264503.93 | 4516723.34 |
| 162. 264502.46 | 4516718.30 |
| 163. 264499.93 | 4516713.86 |
| 164. 264494.66 | 4516708.20 |
| 165. 264486.39 | 4516702.18 |
| 166. 264478.14 | 4516697.20 |
| 167. 264475.52 | 4516694.84 |
| 168. 264472.10 | 4516689.13 |
| 169. 264471.22 | 4516685.86 |
| 170. 264471.03 | 4516682.34 |
| 171. 264472.53 | 4516676.30 |
| 172. 264474.42 | 4516672.62 |
| 173. 264476.56 | 4516668.73 |
| 174. 264477.84 | 4516664.81 |
| 175. 264477.40 | 4516659.54 |
| 176. 264473.29 | 4516654.61 |
| 177. 264471.35 | 4516652.72 |
| 178. 264467.72 | 4516649.33 |
| 179. 264465.03 | 4516646.80 |
| 180. 264463.12 | 4516644.03 |
| 181. 264463.36 | 4516640.81 |
| 182. 264463.20 | 4516638.35 |
| 183. 264458.31 | 4516630.88 |
| 184. 264457.17 | 4516626.84 |
| 185. 264455.44 | 4516617.14 |
| 186. 264451.89 | 4516603.68 |
| 187. 264450.96 | 4516601.46 |
| 188. 264447.66 | 4516594.95 |
| 189. 264442.94 | 4516588.56 |
| 190. 264439.84 | 4516587.10 |
| 191. 264423.13 | 4516590.22 |
| 192. 264420.20 | 4516590.19 |
| 193. 264410.09 | 4516588.59 |
| 194. 264400.42 | 4516587.07 |
| 195. 264394.57 | 4516585.68 |
| 196. 264391.41 | 4516583.97 |
| 197. 264389.27 | 4516581.11 |
| 198. 264388.46 | 4516578.93 |
| 199. 264387.40 | 4516574.92 |
| 200. 264384.78 | 4516564.02 |
| 201. 264381.68 | 4516552.08 |
| 202. 264379.14 | 4516547.14 |
| 203. 264369.58 | 4516538.60 |
| 204. 264362.23 | 4516533.48 |
| 205. 264347.86 | 4516521.23 |
| 206. 264343.27 | 4516516.67 |
| 207. 264340.57 | 4516513.06 |
| 208. 264339.32 | 4516507.28 |
| 209. 264333.88 | 4516495.87 |
| 210. 264330.47 | 4516478.69 |
| 211. 264330.90 | 4516468.09 |
| 212. 264331.08 | 4516461.62 |
| 213. 264330.57 | 4516455.02 |
| 214. 264328.13 | 4516447.15 |
| 215. 264320.71 | 4516438.62 |
| 216. 264319.46 | 4516435.26 |
| 217. 264319.31 | 4516430.90 |
| 218. 264319.05 | 4516419.65 |
| 219. 264317.20 | 4516410.36 |
| 220. 264315.13 | 4516404.79 |
| 221. 264312.59 | 4516400.62 |
| 222. 264307.60 | 4516395.41 |
| 223. 264302.41 | 4516391.70 |
| 224. 264297.48 | 4516389.47 |
| 225. 264293.49 | 4516388.97 |
| 226. 264287.60 | 4516388.86 |
| 227. 264281.36 | 4516381.76 |
| 228. 264280.02 | 4516377.84 |
| 229. 264278.72 | 4516367.12 |
| 230. 264282.45 | 4516363.97 |
| 231. 264286.40 | 4516362.29 |
| 232. 264289.19 | 4516358.17 |
| 233. 264294.46 | 4516345.04 |
| 234. 264294.97 | 4516343.23 |
| 235. 264295.43 | 4516339.73 |
| 236. 264294.62 | 4516332.27 |
| 237. 264292.94 | 4516325.47 |
| 238. 264288.86 | 4516313.51 |
| 239. 264287.69 | 4516306.99 |
| 240. 264285.23 | 4516299.38 |
| 241. 264281.87 | 4516294.13 |
| 242. 264277.64 | 4516292.52 |
| 243. 264275.25 | 4516292.19 |
| 244. 264273.65 | 4516291.56 |
| 245. 264268.88 | 4516289.13 |
| 246. 264267.15 | 4516288.40 |
| 247. 264264.89 | 4516287.86 |
| 248. 264260.75 | 4516287.94 |
| 249. 264255.52 | 4516287.47 |
| 250. 264253.46 | 4516286.58 |
| 251. 264250.21 | 4516281.86 |
| 252. 264247.46 | 4516278.56 |
| 253. 264245.60 | 4516274.98 |
| 254. 264222.56 | 4516254.79 |
| 255. 264211.11 | 4516243.68 |
| 256. 264209.39 | 4516240.79 |
| 257. 264208.96 | 4516239.80 |
| 258. 264201.14 | 4516234.73 |
| 259. 264198.11 | 4516230.89 |
| 260. 264195.18 | 4516224.99 |
| 261. 264189.49 | 4516220.66 |
| 262. 264185.38 | 4516217.05 |
| 263. 264182.96 | 4516212.81 |
| 264. 264181.30 | 4516210.12 |
| 265. 264176.98 | 4516205.61 |
| 266. 264166.49 | 4516193.80 |
| 267. 264160.29 | 4516185.58 |
| 268. 264154.04 | 4516187.78 |
| 269. 264117.39 | 4516177.43 |
| 270. 264100.00 | 4516172.07 |

Αριθ. 179 (2)

Κήρυξη αναδασωτέας έκτασης 4,3 στρεμμάτων στη θέση "Μανωλαριάνικα-Νταμάρι", δημ. διαμερίσματος Αγ. Αποστόλων, Δήμου Βοιών, Νομού Λακωνίας.

Ο ΓΕΝΙΚΟΣ ΓΡΑΜΜΑΤΕΑΣ
ΠΕΡΙΦΕΡΕΙΑΣ ΠΕΛΟΠΟΝΝΗΣΟΥ

Έχοντας υπόψη:

1. Τις διατάξεις για διοικητική αποκέντρωση.

2. Τις διατάξεις του άρθρου 117 παρ. 3 του Συντάγματος.

3. Τις διατάξεις του Ν. 998/79 "Περί προστασίας των δασών κ.λπ. "και ειδικότερα:

α) του άρθρου 41 παρ. 1, β) του άρθρ. 38 παρ. 1.

4. Τις διατάξεις του Ν. 2503/97 " Διοίκηση, οργάνωση, στελέχωση της Περιφέρειας, ρύθμιση θεμάτων για την τοπική αυτοδιοίκηση και άλλες διατάξεις.

5. Την 5872/29.8.97 (ΦΕΚ 551/Β/98) απόφαση του Γεν. Γραμματέα Περιφέρειας Πελοποννήσου "Τοποθέτηση Προϊσταμένων Δ/νσεων Υπηρεσιών Περιφέρειας Πελοποννήσου και εξουσιοδότηση υπογραφής".

6. Τις διαταγές του Υπουργείου Γεωργίας:

α) 160417/1180/8.7.80, β) 182447/3049/24.9.80.

7. Την 1639/5.12.2003 πρόταση του Δασαρχείου Μολάων με την οποία προτείνεται η κήρυξη της έκτασης ως αναδασωτέας.

Κηρύσσουμε αναδασωτέα με σκοπό την αποκατάσταση με φυσική αναγέννηση της προϋπάρχουσας δασικής βλάστησης η οποία καλυπτόταν από αείφυλλα πλατύφυλλα σε ποσοστό 60%, που καταστράφηκε από πυρκαγιά, της κατηγορίας της παραγράφου 2 του άρθρου 3 του Ν. 998/79 "περί προστασίας των δασών και των δασικών εν γένει εκτάσεων της Χώρας", δημόσια δασική έκταση εμβαδού τεσσάρων στρεμμάτων και τριακοσίων τετρ. μέτρων (4,3) που βρίσκεται στη δασική θέση "Μανωλαριάνικα-Νταμάρι", δημ. διαμερίσματος Αγ. Αποστόλων, Δήμου Βοιών, Νομού Λακωνίας και προσδιορίζεται στο τοπογραφικό διάγραμμα κλίμακας 1:500 με στοιχεία Α,Β,Γ,...Ι,Κ,Α και στο απόσπασμα χάρτη (Φ.Χ. ΝΕΑΠΟΛΗ Γ.Υ.Σ) κλίμακας 1:50.000 και έχει όρια:

Βόρεια: Με αγροτικό δρόμο.

Νότια: Με δημόσια δασική έκταση και αγροτική έκταση.

Ανατολικά: Με δημόσια δασική έκταση.

Δυτικά: Με δημόσια δασική έκταση.

όπως φαίνεται στο συνημμένο απόσπασμα χάρτη που αποτελεί αναπόσπαστο μέρος της απόφασης αυτής.

Η απόφαση αυτή να δημοσιευθεί στην Εφημερίδα της Κυβερνήσεως.


Σπάρτη, 6 Φεβρουαρίου 2004

Με εντολή Γενικού Γραμματέα Περιφέρειας
Ο Διευθυντής Δασών
ΓΡΗΓΟΡΙΟΣ ΠΑΠΑΪΩΑΝΝΟΥ


## ΤΟΠΟΓΡΑΦΙΚΟ ΔΙΑΓΡΑΜΜΑ

καμένης δημόσιας δασικής έκτασης από πυρκαγιά που έλαβε χώρα στις 12/09/2003 στη θέση 'Μανωλαριάνικα-Νταμάρι' του Δ.Δ. Αγ. Αποστόλων του δήμου Βοιών Ν. Λακωνίας.

***ΕΜΒΑΔΟΝ(Α,Β,Γ,...Ι,Κ,Α) =4,3 στρ***
***ΚΛΙΜΑΚΑ 1:500***

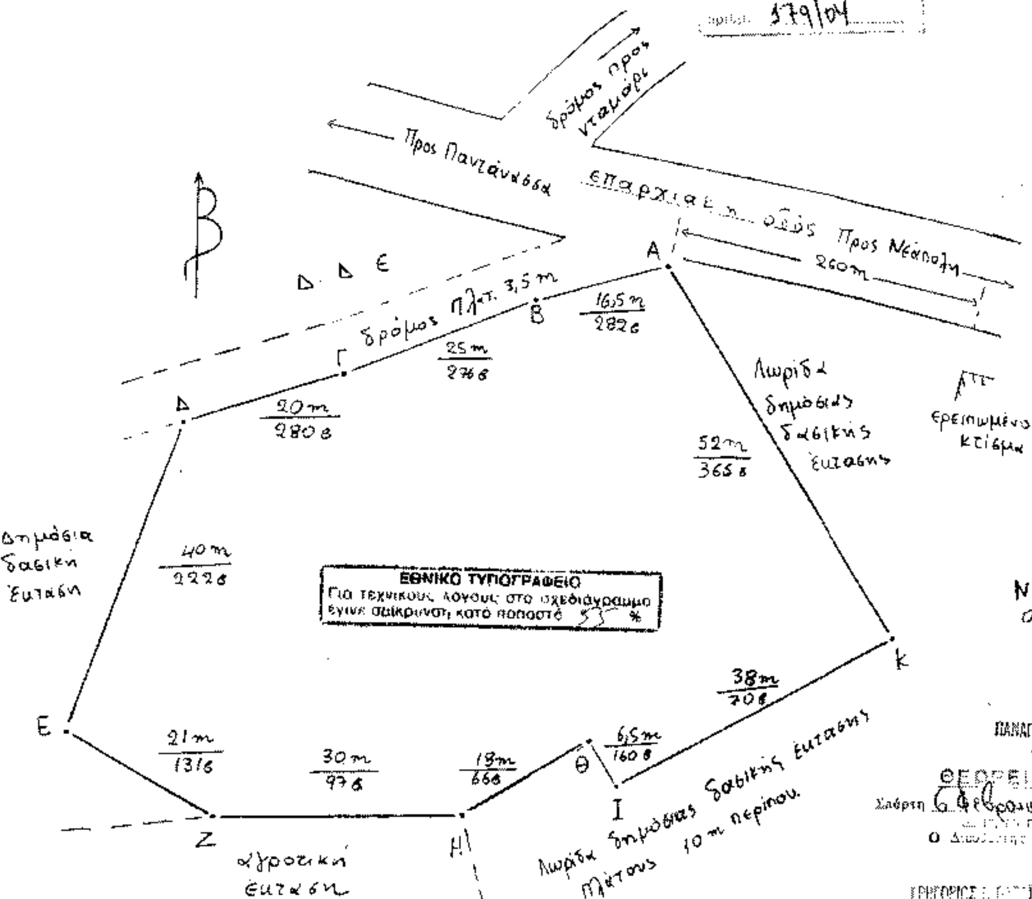


ΑΠΟΣΠΑΣΜΑ ΧΑΡΤΗ ΕΚΔΟΣΗΣ Γ.Υ.Σ.
περιοχής Νεάπολης κλίμακας 1:50000 έτους 1976 στην οποία φαίνεται η καμένη δασική έκταση.
Γεωγρ. Μήκος 23° 00' 13" Γεωγρ. Πλάτος 36° 33' 50"

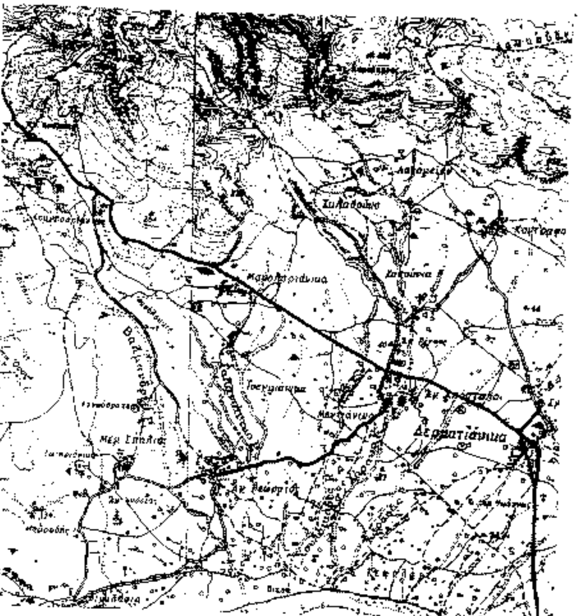


Νεάπολη 03/12/2003
Ο συντάξας

ΠΑΝΑΓΙΩΤΗΣ ΧΑΛΟΓΕΡΙΝΗΣ
ΔΑΣΟΠΟΝΟΣ

ΘΕΩΡΗΘΗΚΕ.

ΘΕΩΡΕΙΤΑΙ
Σπάρτη 6 Φεβρουαρίου 2004
Ο Διευθυντής Δασών

ΓΡΗΓΟΡΙΟΣ Γ. ΠΑΠΑΪΩΑΝΝΟΥ

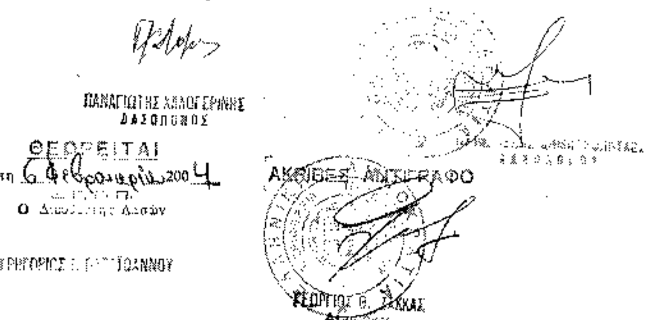

ΑΚΡΙΒΕΣ ΑΝΤΙΓΡΑΦΟ
ΓΕΩΡΓΙΟΣ Θ. ΣΑΚΚΑΣ

# ΕΘΝΙΚΟ ΤΥΠΟΓΡΑΦΕΙΟ

## ΕΦΗΜΕΡΙΔΑ ΤΗΣ ΚΥΒΕΡΝΗΣΕΩΣ

ΚΑΠΟΔΙΣΤΡΙΟΥ 34 * ΑΘΗΝΑ 104 32 * TELEX 223211 YPET GR * FAX 210 52 21 004
ΗΛΕΚΤΡΟΝΙΚΗ ΔΙΕΥΘΥΝΣΗ: http: www.et.gr – e-mail: webmaster @ et.gr

**Πληροφορίες Α.Ε. - Ε.Π.Ε. και λοιπών Φ.Ε.Κ.: 210 527 9000-4**
**Φωτοαντίγραφα παλαιών ΦΕΚ - ΒΙΒΛΙΟΘΗΚΗ - ΜΑΡΝΗ 8 - Τηλ. (210)8220885 - 8222924**
**Δωρεάν διάθεση τεύχους Προκηρύξεων ΑΣΕΠ αποκλειστικά από Μάρνη 8**

## ΠΕΡΙΦΕΡΕΙΑΚΑ ΓΡΑΦΕΙΑ ΠΩΛΗΣΗΣ Φ.Ε.Κ.

| | | | |
|---|---|---|---|
| **ΘΕΣΣΑΛΟΝΙΚΗ** - Βασ. Όλγας 227 | (2310) 423 956 | **ΛΑΡΙΣΑ** - Διοικητήριο | (2410) 597449 |
| **ΠΕΙΡΑΙΑΣ** - Ευριπίδου 63 | (210) 413 5228 | **ΚΕΡΚΥΡΑ** - Σαμαρά 13 | (26610) 89 127 |
| **ΠΑΤΡΑ** - Κορίνθου 327 | (2610) 638 109 | | (26610) 89 105 |
| | (2610) 638 110 | **ΗΡΑΚΛΕΙΟ** - Πλ. Ελευθερίας 1 | (2810) 396 409 |
| **ΙΩΑΝΝΙΝΑ** - Διοικητήριο | (26510) 87215 | **ΛΕΣΒΟΣ** - Πλ.Κωνσταντινουπόλεως | (22510) 46 888 |
| **ΚΟΜΟΤΗΝΗ** - Δημοκρατίας 1 | (25310) 22 858 | | (22510) 47 533 |

## ΤΙΜΗ ΠΩΛΗΣΗΣ ΦΥΛΛΩΝ ΕΦΗΜΕΡΙΔΟΣ ΤΗΣ ΚΥΒΕΡΝΗΣΕΩΣ

**Σε έντυπη μορφή:**
- Για τα ΦΕΚ από 1 μέχρι 16 σελίδες σε 1 euro, προσαυξανόμενη κατά 0,20 euro για κάθε επιπλέον οκτασέλιδο ή μέρος αυτού.
- Για τα φωτοαντίγραφα ΦΕΚ σε 0,15 euro ανά σελίδα.

**Σε μορφή CD:**

| Τεύχος | Περίοδος | EURO |
|---|---|---|
| Α΄ | Ετήσιο | 150 |
| Α | 3μηνιαίο | 40 |
| Α΄ | Μηνιαίο | 15 |
| Β΄ | Ετήσιο | 300 |
| Β΄ | 3μηνιαίο | 80 |
| Β΄ | Μηνιαίο | 30 |
| Γ | Ετήσιο | 50 |
| Δ΄ | Ετήσιο | 220 |
| Δ΄ | 3μηνιαίο | 60 |

| Τεύχος | Περίοδος | EURO |
|---|---|---|
| Αναπτυξιακών Πράξεων | Ετήσιο | 50 |
| Ν.Π.Δ.Δ. | Ετήσιο | 50 |
| Παράρτημα | Ετήσιο | 50 |
| Εμπορικής και Βιομηχανικής Ιδιοκτησίας | Ετήσιο | 100 |
| Ανωτάτου Ειδικού Δικαστηρίου | Ετήσιο | 5 |
| Διακηρύξεων Δημοσίων Συμβάσεων | Ετήσιο | 200 |
| Διακηρύξεων Δημοσίων Συμβάσεων | Εβδομαδιαίο | 5 |
| Α.Ε. & Ε.Π.Ε | Μηνιαίο | 100 |

- Η τιμή πώλησης μεμονωμένων Φ.Ε.Κ. ειδικού ενδιαφέροντος σε μορφή cd-rom και μέχρι 100 σελίδες σε 5 euro προσαυξανόμενη κατά 1 euro ανά 50 σελίδες.
- Η τιμή πώλησης σε μορφή cd- rom δημοσιευμάτων μιας εταιρείας στο τεύχος Α.Ε. και Ε.Π.Ε. σε 5 euro ανά έτος.

Τα παραπάνω cd-rom διατίθονται ύστερα από σχετική παραγγελία και αφορούν Φ.Ε.Κ. που έχουν δημοσιευτεί μετά από το έτος 1994.

**ΠΑΡΑΓΓΕΛΙΑ ΚΑΙ ΑΠΟΣΤΟΛΗ Φ.Ε.Κ. : τηλεφωνικά : 210- 9472555 , fax :210- 9472556 internet : http://www.et.gr .**

## ΕΤΗΣΙΕΣ ΣΥΝΔΡΟΜΕΣ Φ.Ε.Κ.

| | Σε έντυπη μορφή | Από το Internet |
|---|---|---|
| Α΄ (Νόμοι, Π.Δ., Συμβάσεις κτλ.) | 225 € | 190 € |
| Β΄ (Υπουργικές αποφάσεις κτλ.) | 320 € | 225 € |
| Γ (Διορισμοί, απολύσεις κτλ. Δημ. Υπαλλήλων) | 65 € | ΔΩΡΕΑΝ |
| Δ΄ (Απαλλοτριώσεις, πολεοδομία κτλ.) | 320 € | 160 € |
| Αναπτυξιακών Πράξεων και Συμβάσεων (Τ.Α.Π.Σ.) | 160 € | 95 € |
| Ν.Π.Δ.Δ. (Διορισμοί κτλ. προσωπικού Ν.Π.Δ.Δ.) | 65 € | ΔΩΡΕΑΝ |
| Παράρτημα (Προκηρύξεις θέσεων ΔΕΠ κτλ.) | 33 € | ΔΩΡΕΑΝ |
| Δελτίο Εμπορικής και Βιομ/κής Ιδιοκτησίας (Δ.Ε.Β.Ι.) | 65 € | 33 € |
| Ανωτάτου Ειδικού Δικαστηρίου (Α.Ε.Δ.) | 10 € | ΔΩΡΕΑΝ |
| Ανωνύμων Εταιρειών & Ε.Π.Ε. | 2.250 € | 645 € |
| Διακηρύξεων Δημοσίων Συμβάσεων (Δ.Δ.Σ.) | 225 € | 95 € |
| Πρώτο (Α΄), Δεύτερο (Β΄) και Τέταρτο (Δ΄) | – | 450 € |

Για την παροχή δικαιώματος ηλεκτρονικής πρόσβασης σε Φ.Ε.Κ. προηγούμενων ετών, η τιμή προσαυξάνεται πέραν του ποσού της ετήσιας συνδρομής έτους 2004, κατά 25 euro ανά έτος παλαιότητας και ανά τεύχος.

* Οι συνδρομές του εσωτερικού προπληρώνονται στις ΔΟΥ (το ποσό συνδρομής καταβάλλεται στον κωδικό αριθμό εσόδων ΚΑΕ 2531 και το ποσό υπέρ ΤΑΠΕΤ (5% του ποσού της συνδρομής) στον κωδικό αριθμό εσόδων ΚΑΕ 3512). Το πρωτότυπο αποδεικτικό είσπραξης (διπλότυπο) θα πρέπει να αποστέλλεται ή να κατατίθεται στην αρμόδια Υπηρεσία του Εθνικού Τυπογραφείου.
* Η πληρωμή του υπέρ ΤΑΠΕΤ ποσοστού που αντιστοιχεί σε συνδρομές, εισπράττεται και από τις ΔΟΥ.
* Οι συνδρομητές του εξωτερικού έχουν τη δυνατότητα λήψης των δημοσιευμάτων μέσω internet, με την καταβολή των αντίστοιχων ποσών συνδρομής και ΤΑΠΕΤ.
* Οι Νομαρχιακές Αυτοδιοικήσεις, οι Δήμοι, οι Κοινότητες ως και οι επιχειρήσεις αυτών πληρώνουν το μισό χρηματικό ποσό της συνδρομής και ολόκληρο το ποσό υπέρ του ΤΑΠΕΤ.
* Η συνδρομή ισχύει για ένα ημερολογιακό έτος. Δεν εγγράφονται συνδρομητές για μικρότερο χρονικό διάστημα.
* Η εγγραφή ή ανανέωση της συνδρομής πραγματοποιείται το αργότερο μέχρι την 31ην Δεκεμβρίου κάθε έτους.
* Αντίγραφα διπλοτύπων, ταχυδρομικές επιταγές και χρηματικά γραμμάτια δεν γίνονται δεκτά.

**Οι υπηρεσίες εξυπηρέτησης των πολιτών λειτουργούν καθημερινά από 08.00΄ έως 13.00΄**

**ΑΠΟ ΤΟ ΕΘΝΙΚΟ ΤΥΠΟΓΡΑΦΕΙΟ**